


將軍澳—藍田隧道北行人橋建造工程—  
臨時封閉單車徑

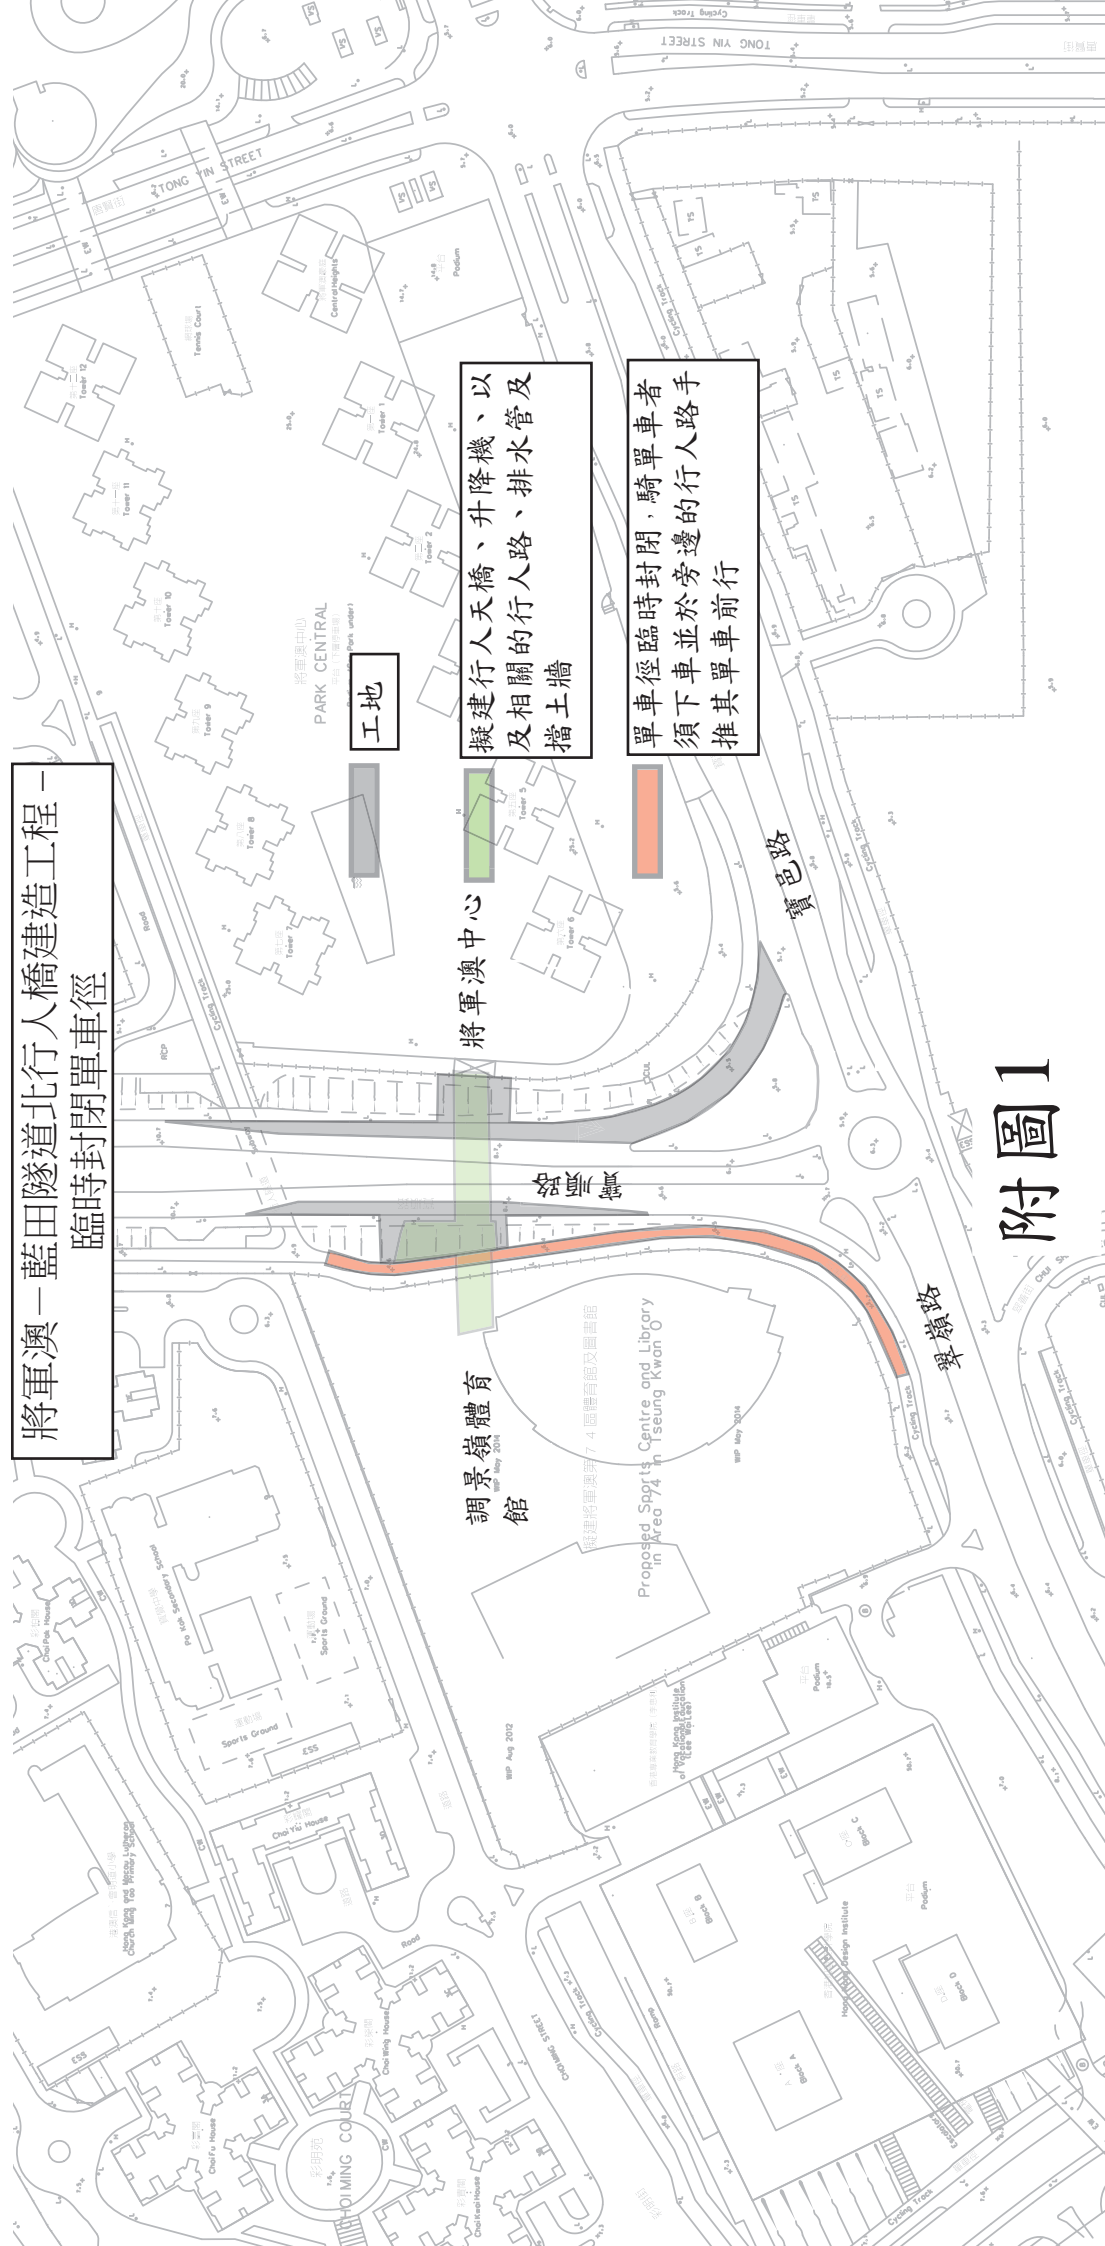

工地

擬建行人天橋、升降機、以  
及相關的行人路、排水管及  
擋土牆

將軍澳中心

調景嶺體育  
館

單車徑臨時封閉，騎單車者  
須下車並於旁邊的行人路手  
推其單車前行

附圖1