


將軍澳—藍田隧道北行人橋建造工程—
局部收窄單車徑

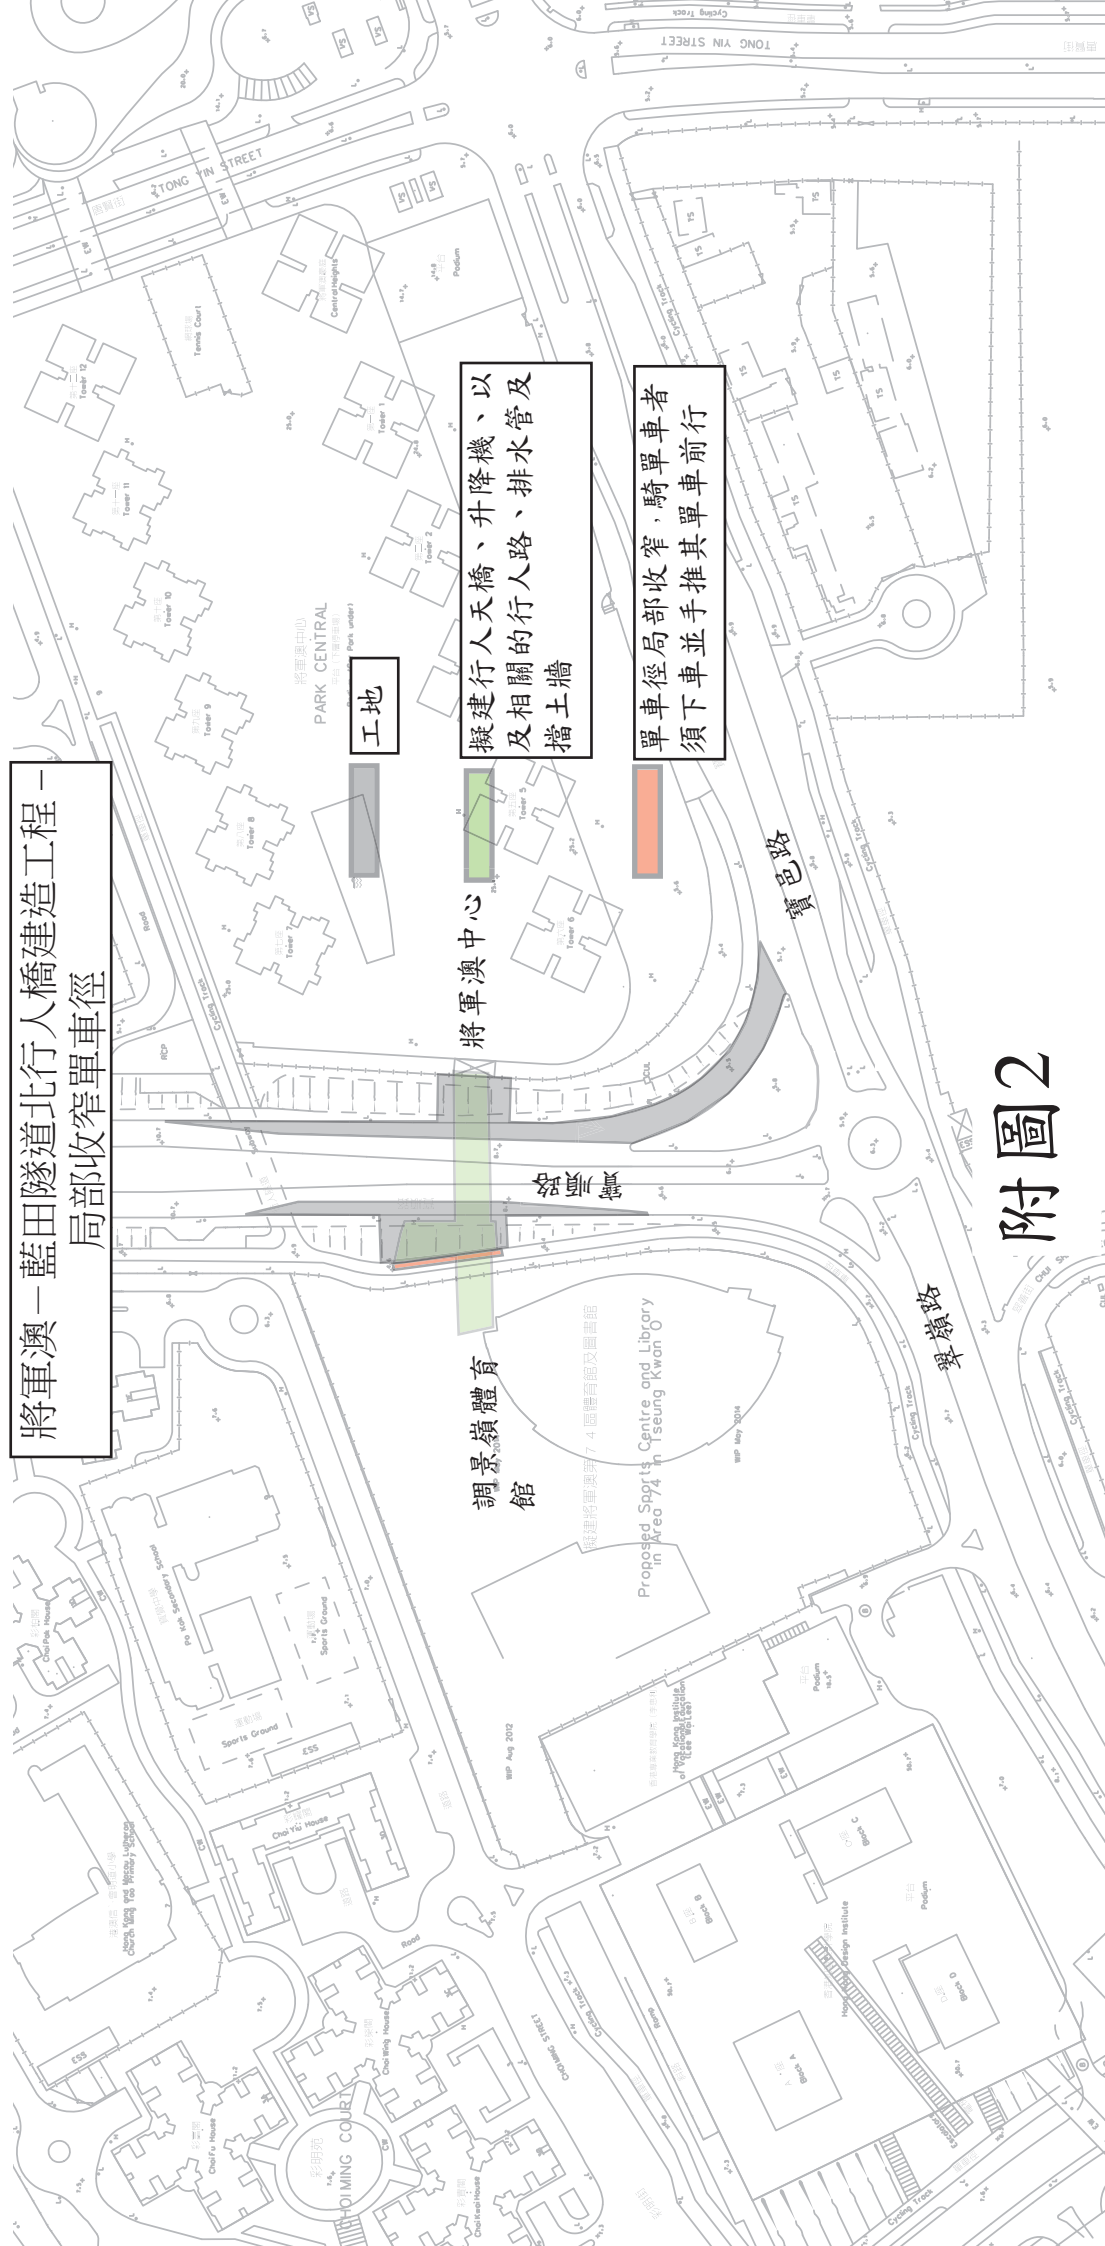

工地

將軍澳中心

調景嶺體育館

擬建行人天橋、升降機、以及相關的行人路、排水管及擋土牆

單車徑局部收窄，騎單車者須下車並手推其單車前行

附圖2